

Galleri Sander


Trädgårdsgatan 31

602 24 Norrköping

011 - 23 79 56

0704 - 38 01 57

www.gallerisander.se

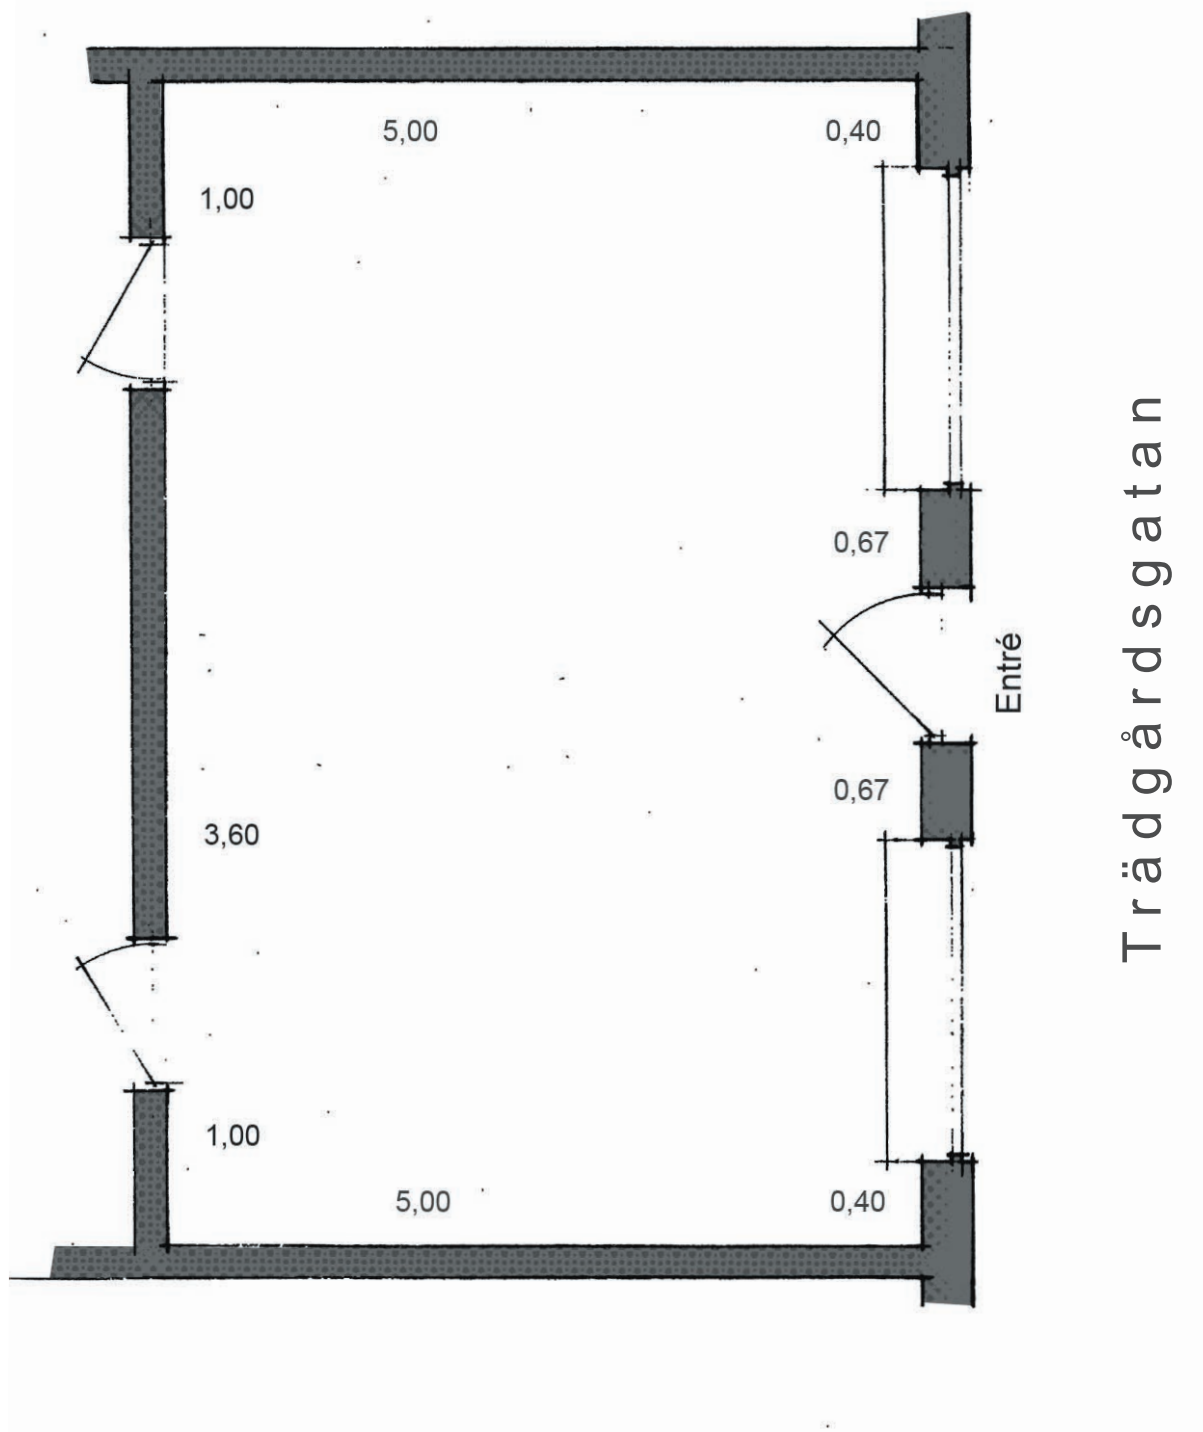

Takhöjd 3,00 m

Tot väggängd 18,00 m

Trädgårdsgatan